

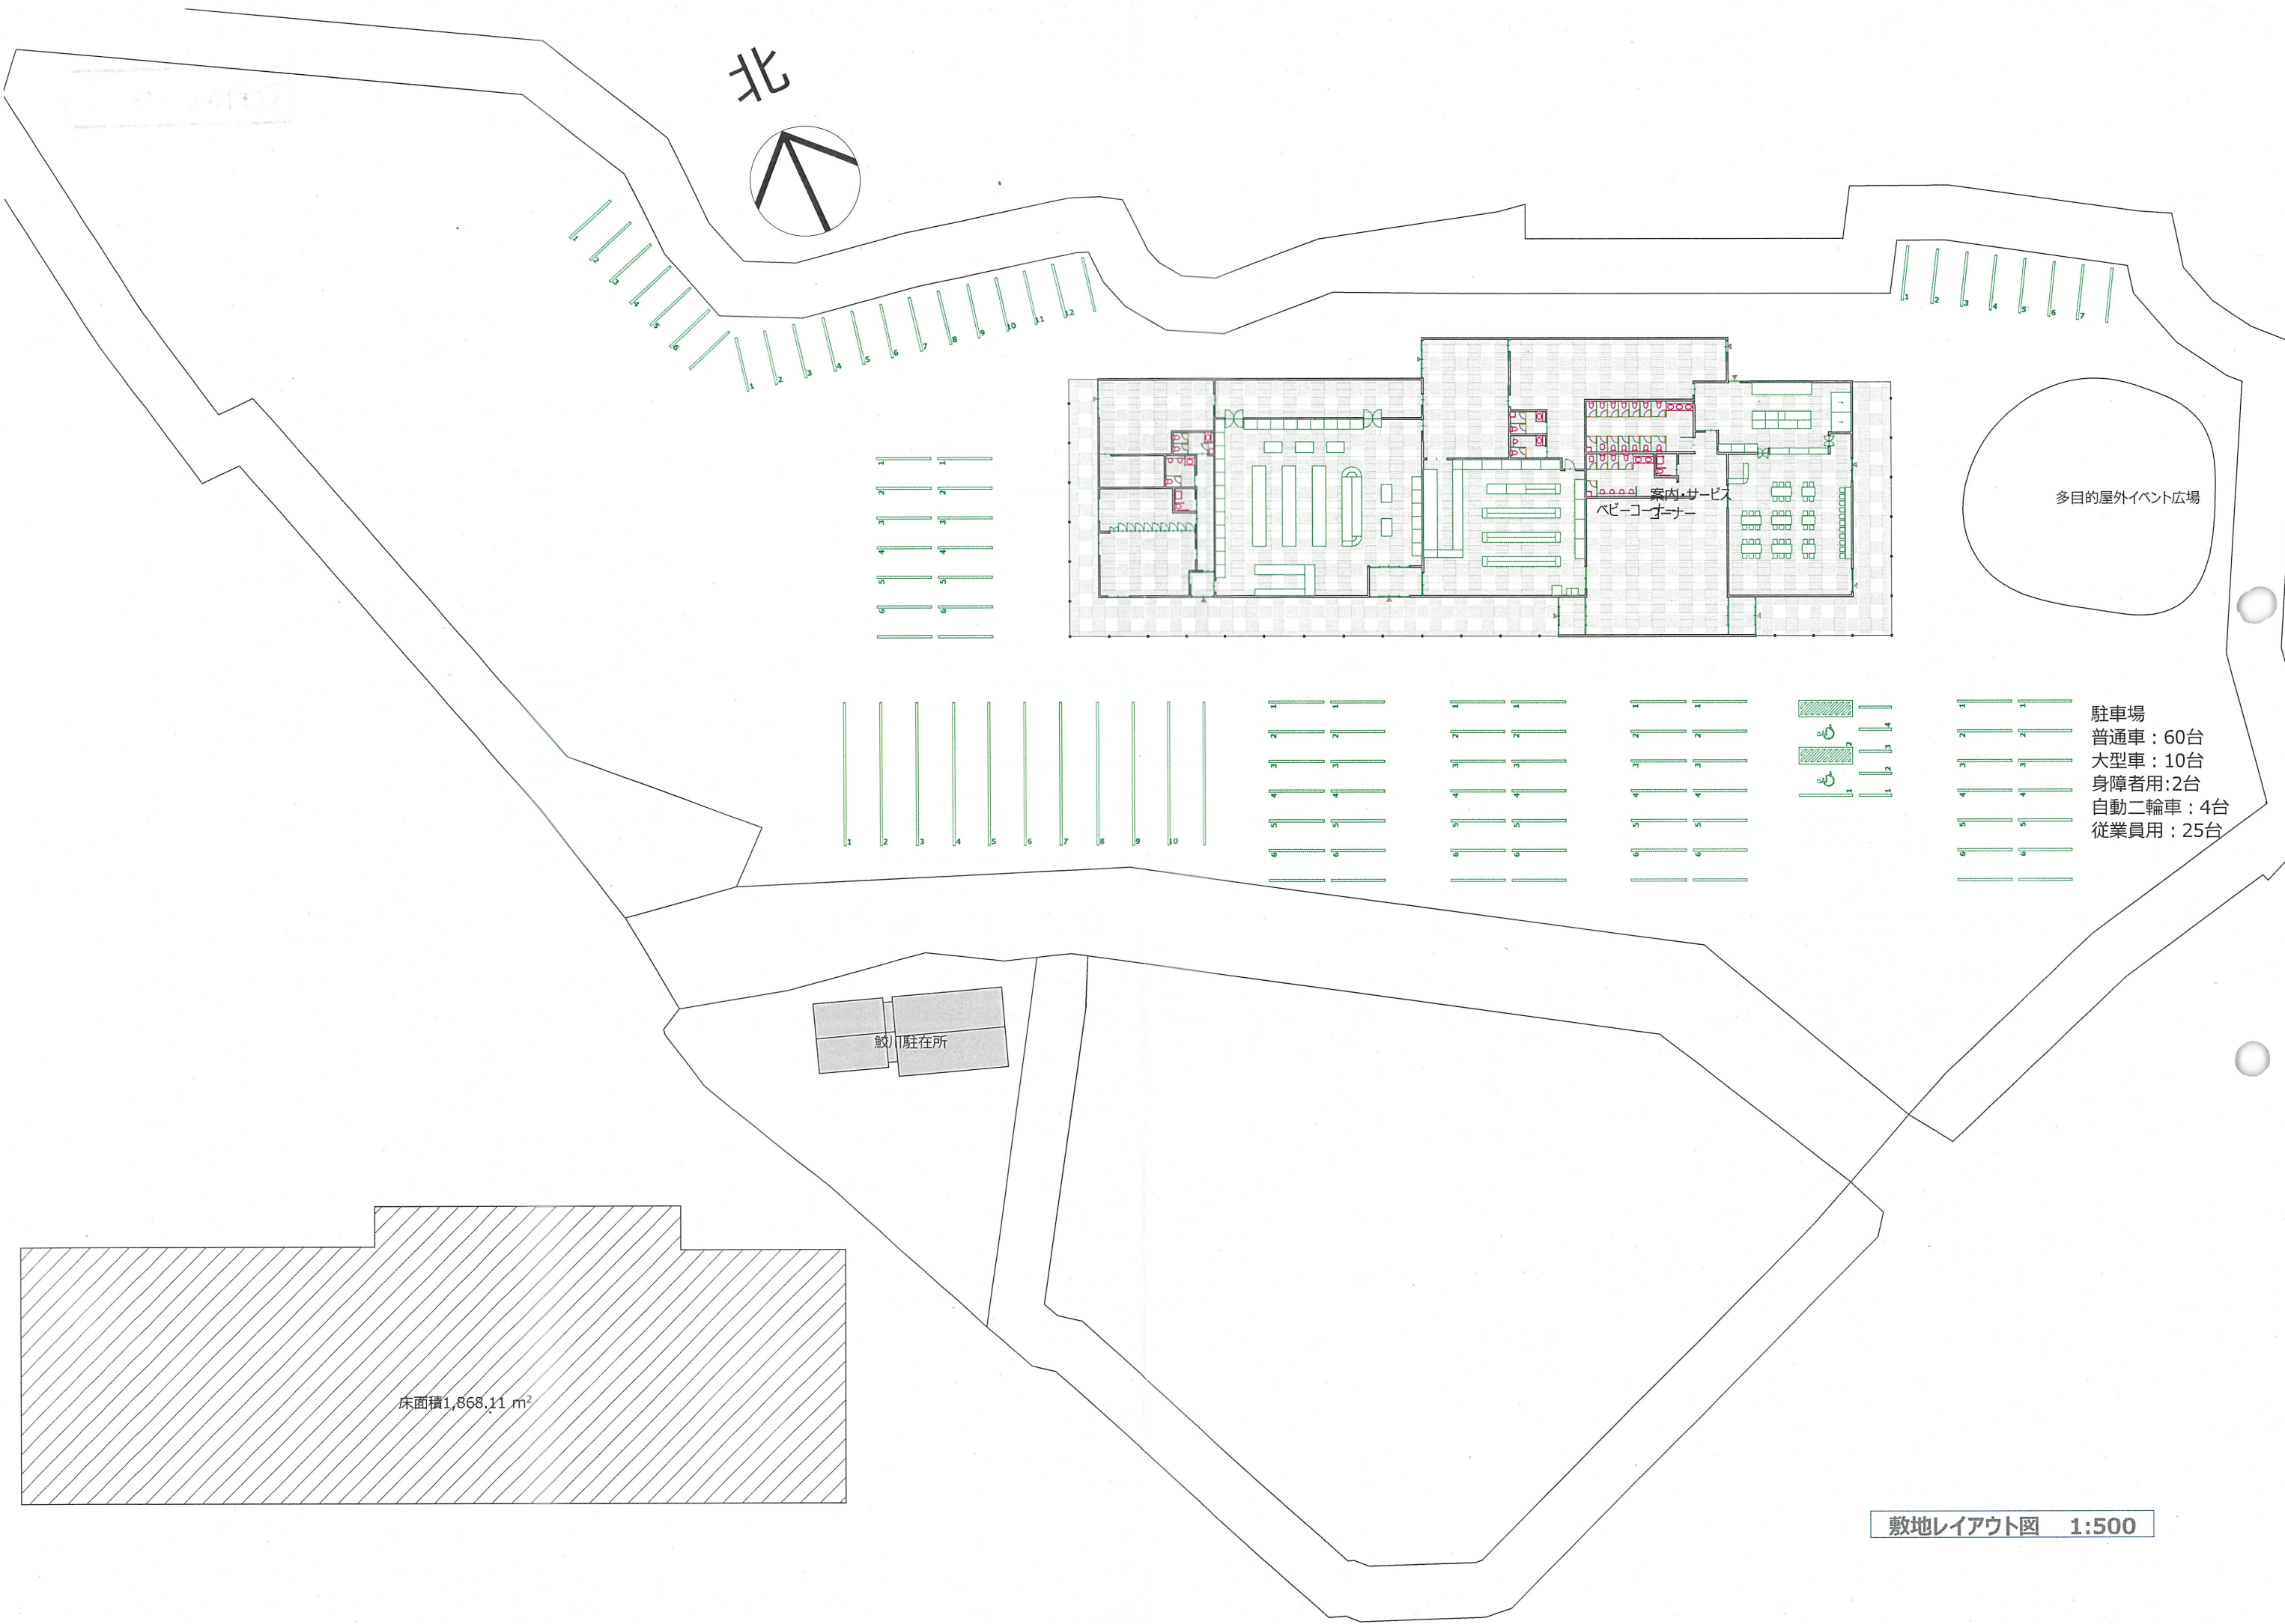
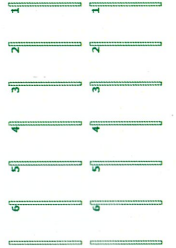
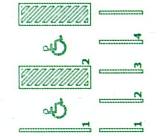
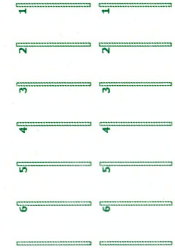
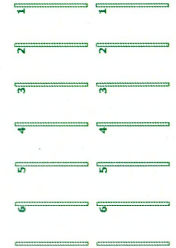
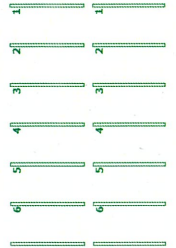


北

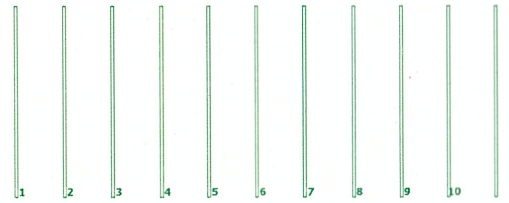


多目的屋外イベント広場

案内サービス
ベビーカーコーナー

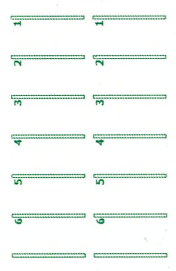

駐車場
普通車：60台
大型車：10台
身障者用：2台
自動二輪車：4台
従業員用：25台

観劇駐在所

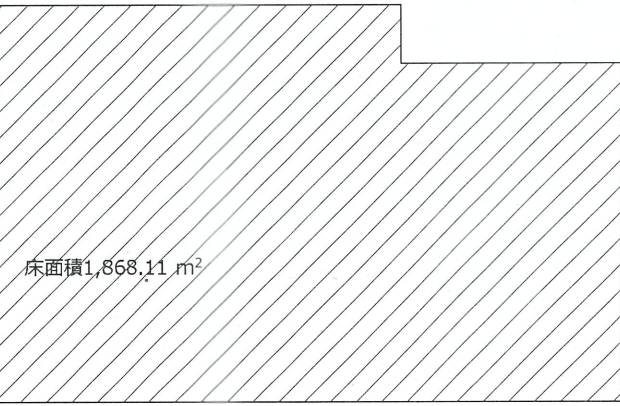

床面積1,868.11 m²

敷地レイアウト図 1:500